

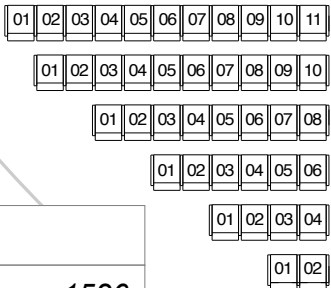










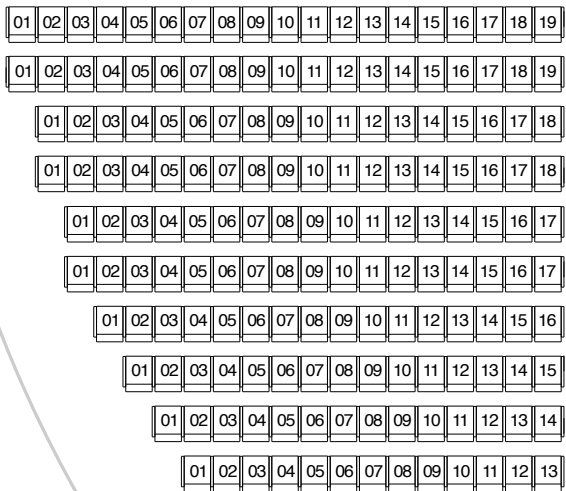




SCHEDA TECNICA

PLANIMETRIA DI SALA

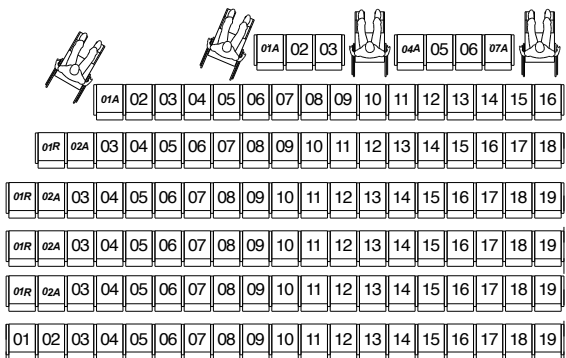


LEGENDA		
	POSTI A SEDERE:	1526
	POLTRONE:	1518
R	RIDOTTA MOBILITA'	8
	DIVERSAMENTE ABILI	8
A	ACCOMPAGNATORE	16

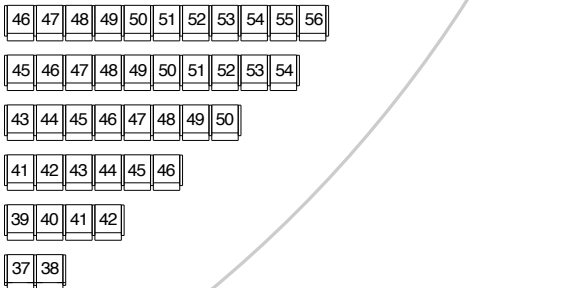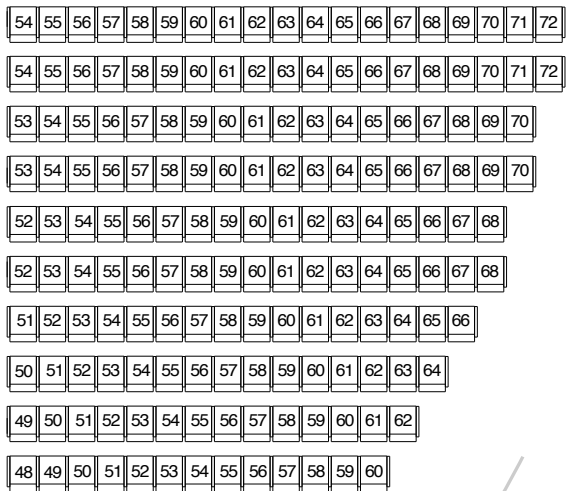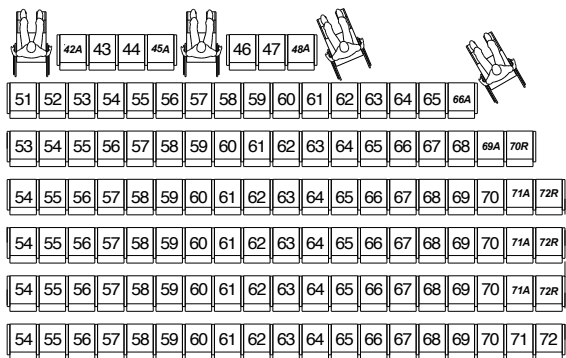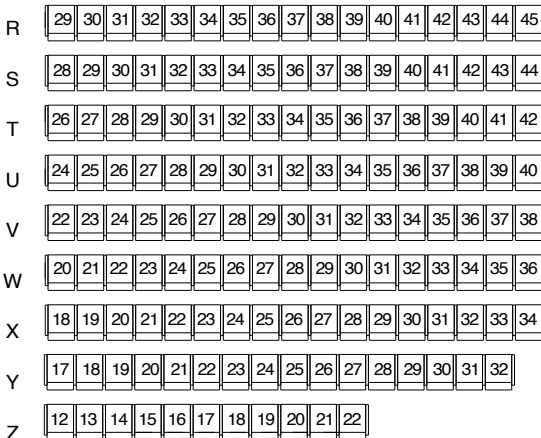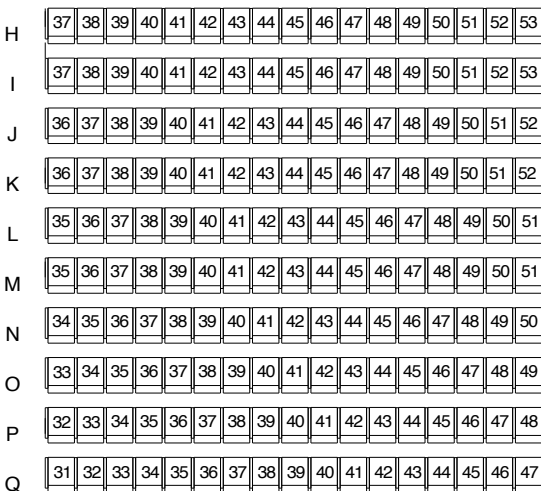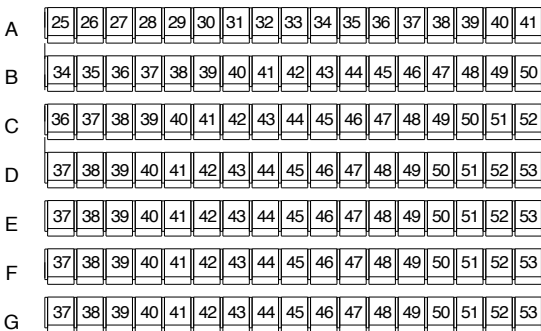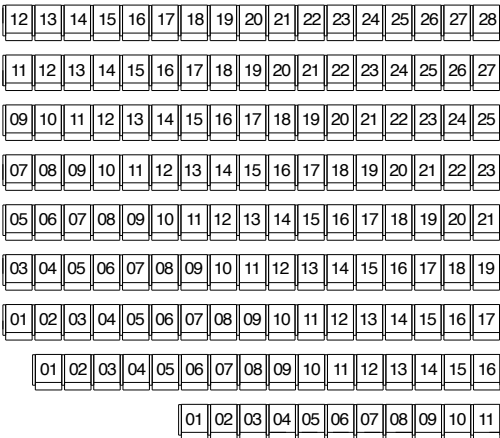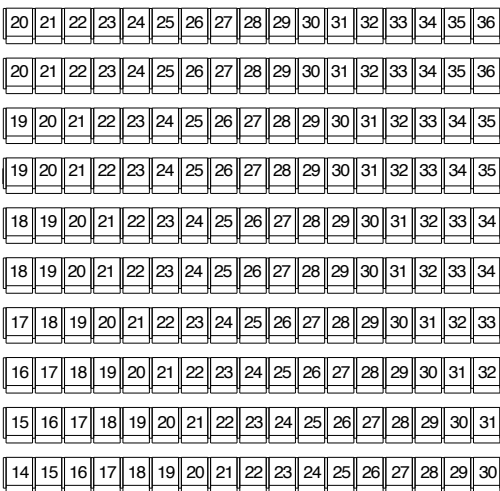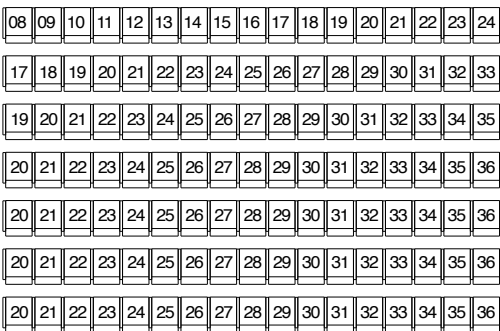


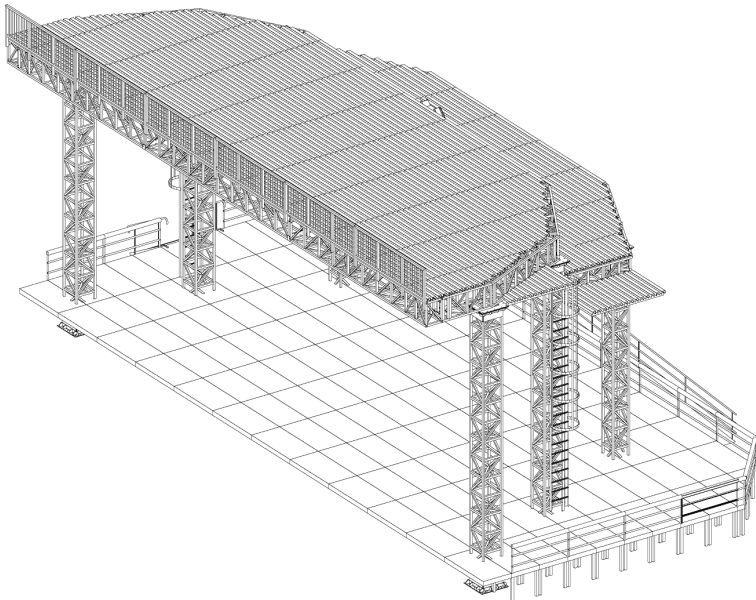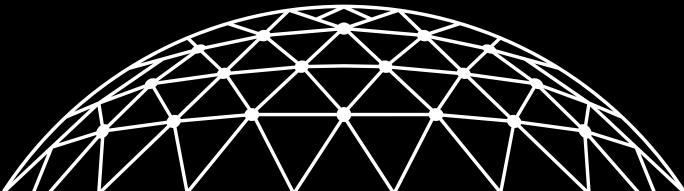



[VISTA PROSPETTICA FRONTALE]
Scale: 1:200

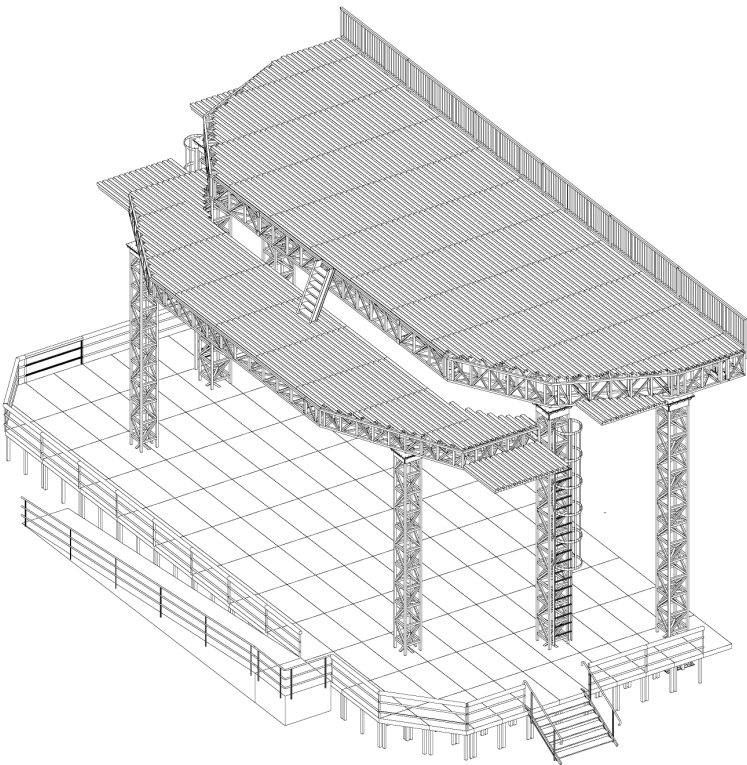



[VISTA PROSPETTICA POSTERIORE]
Scale: 1:200

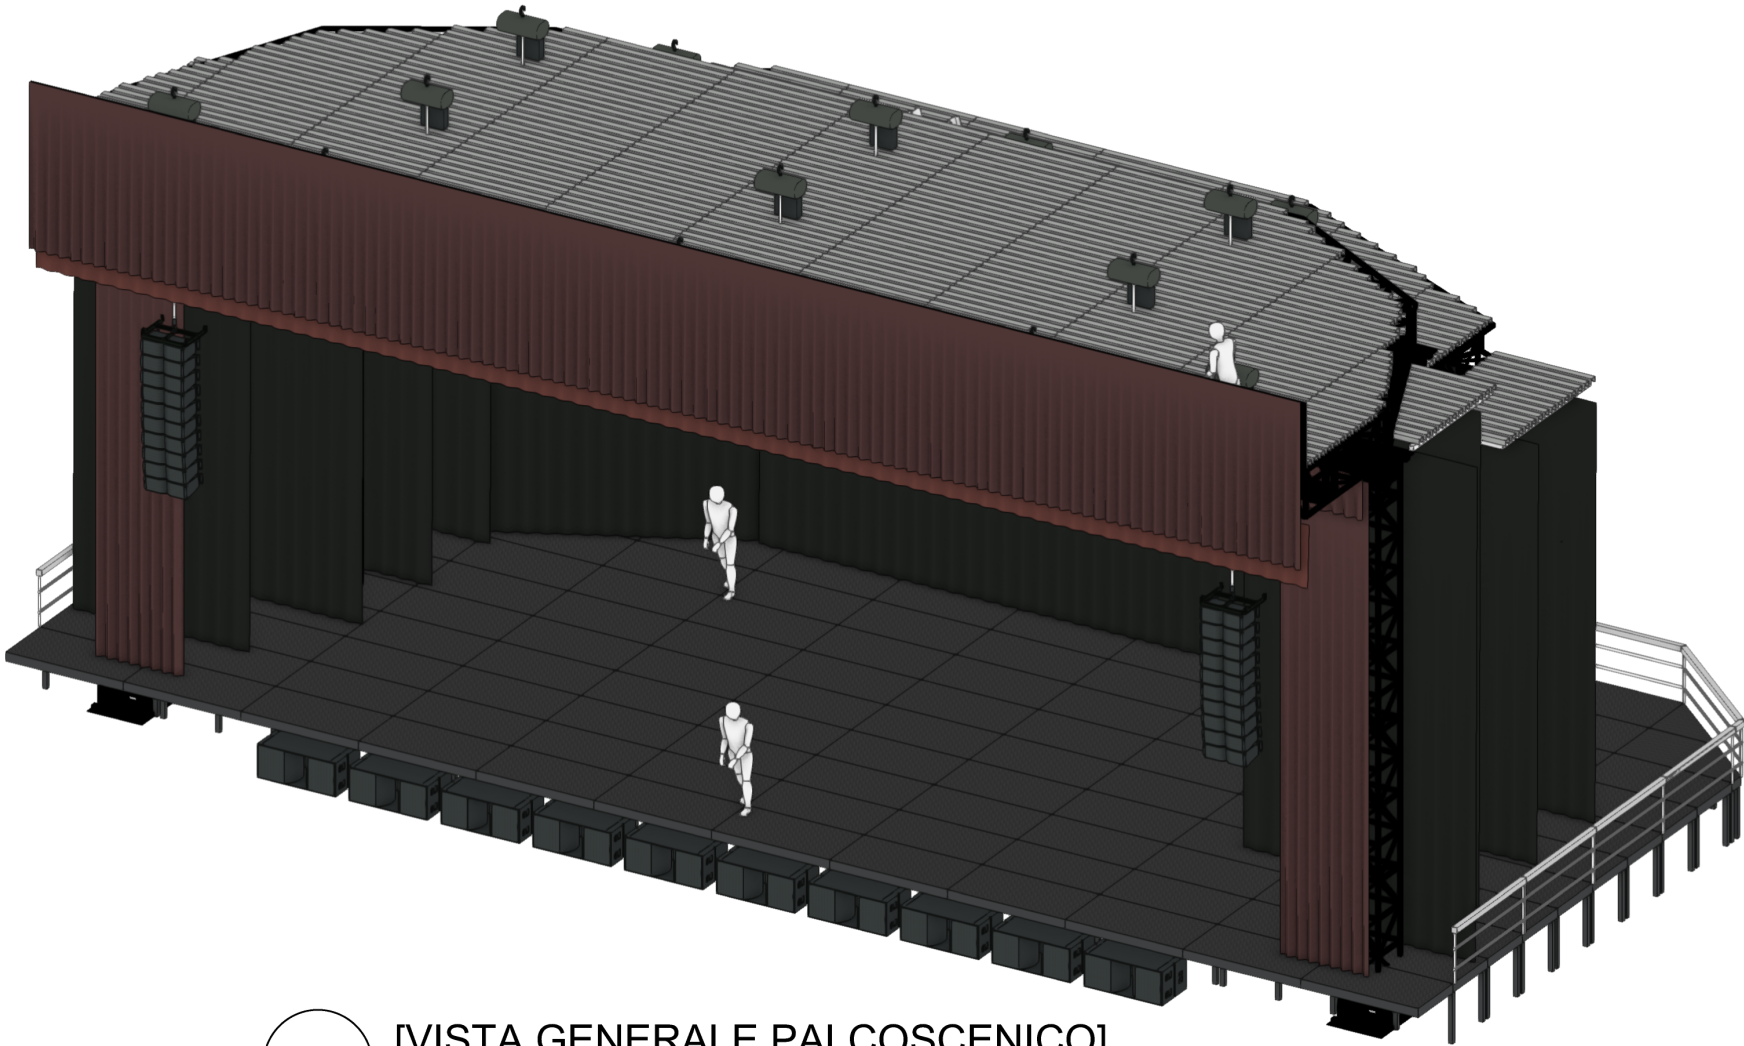



[VISTA GENERALE PALCOSCENICO]
Scale: 1:100

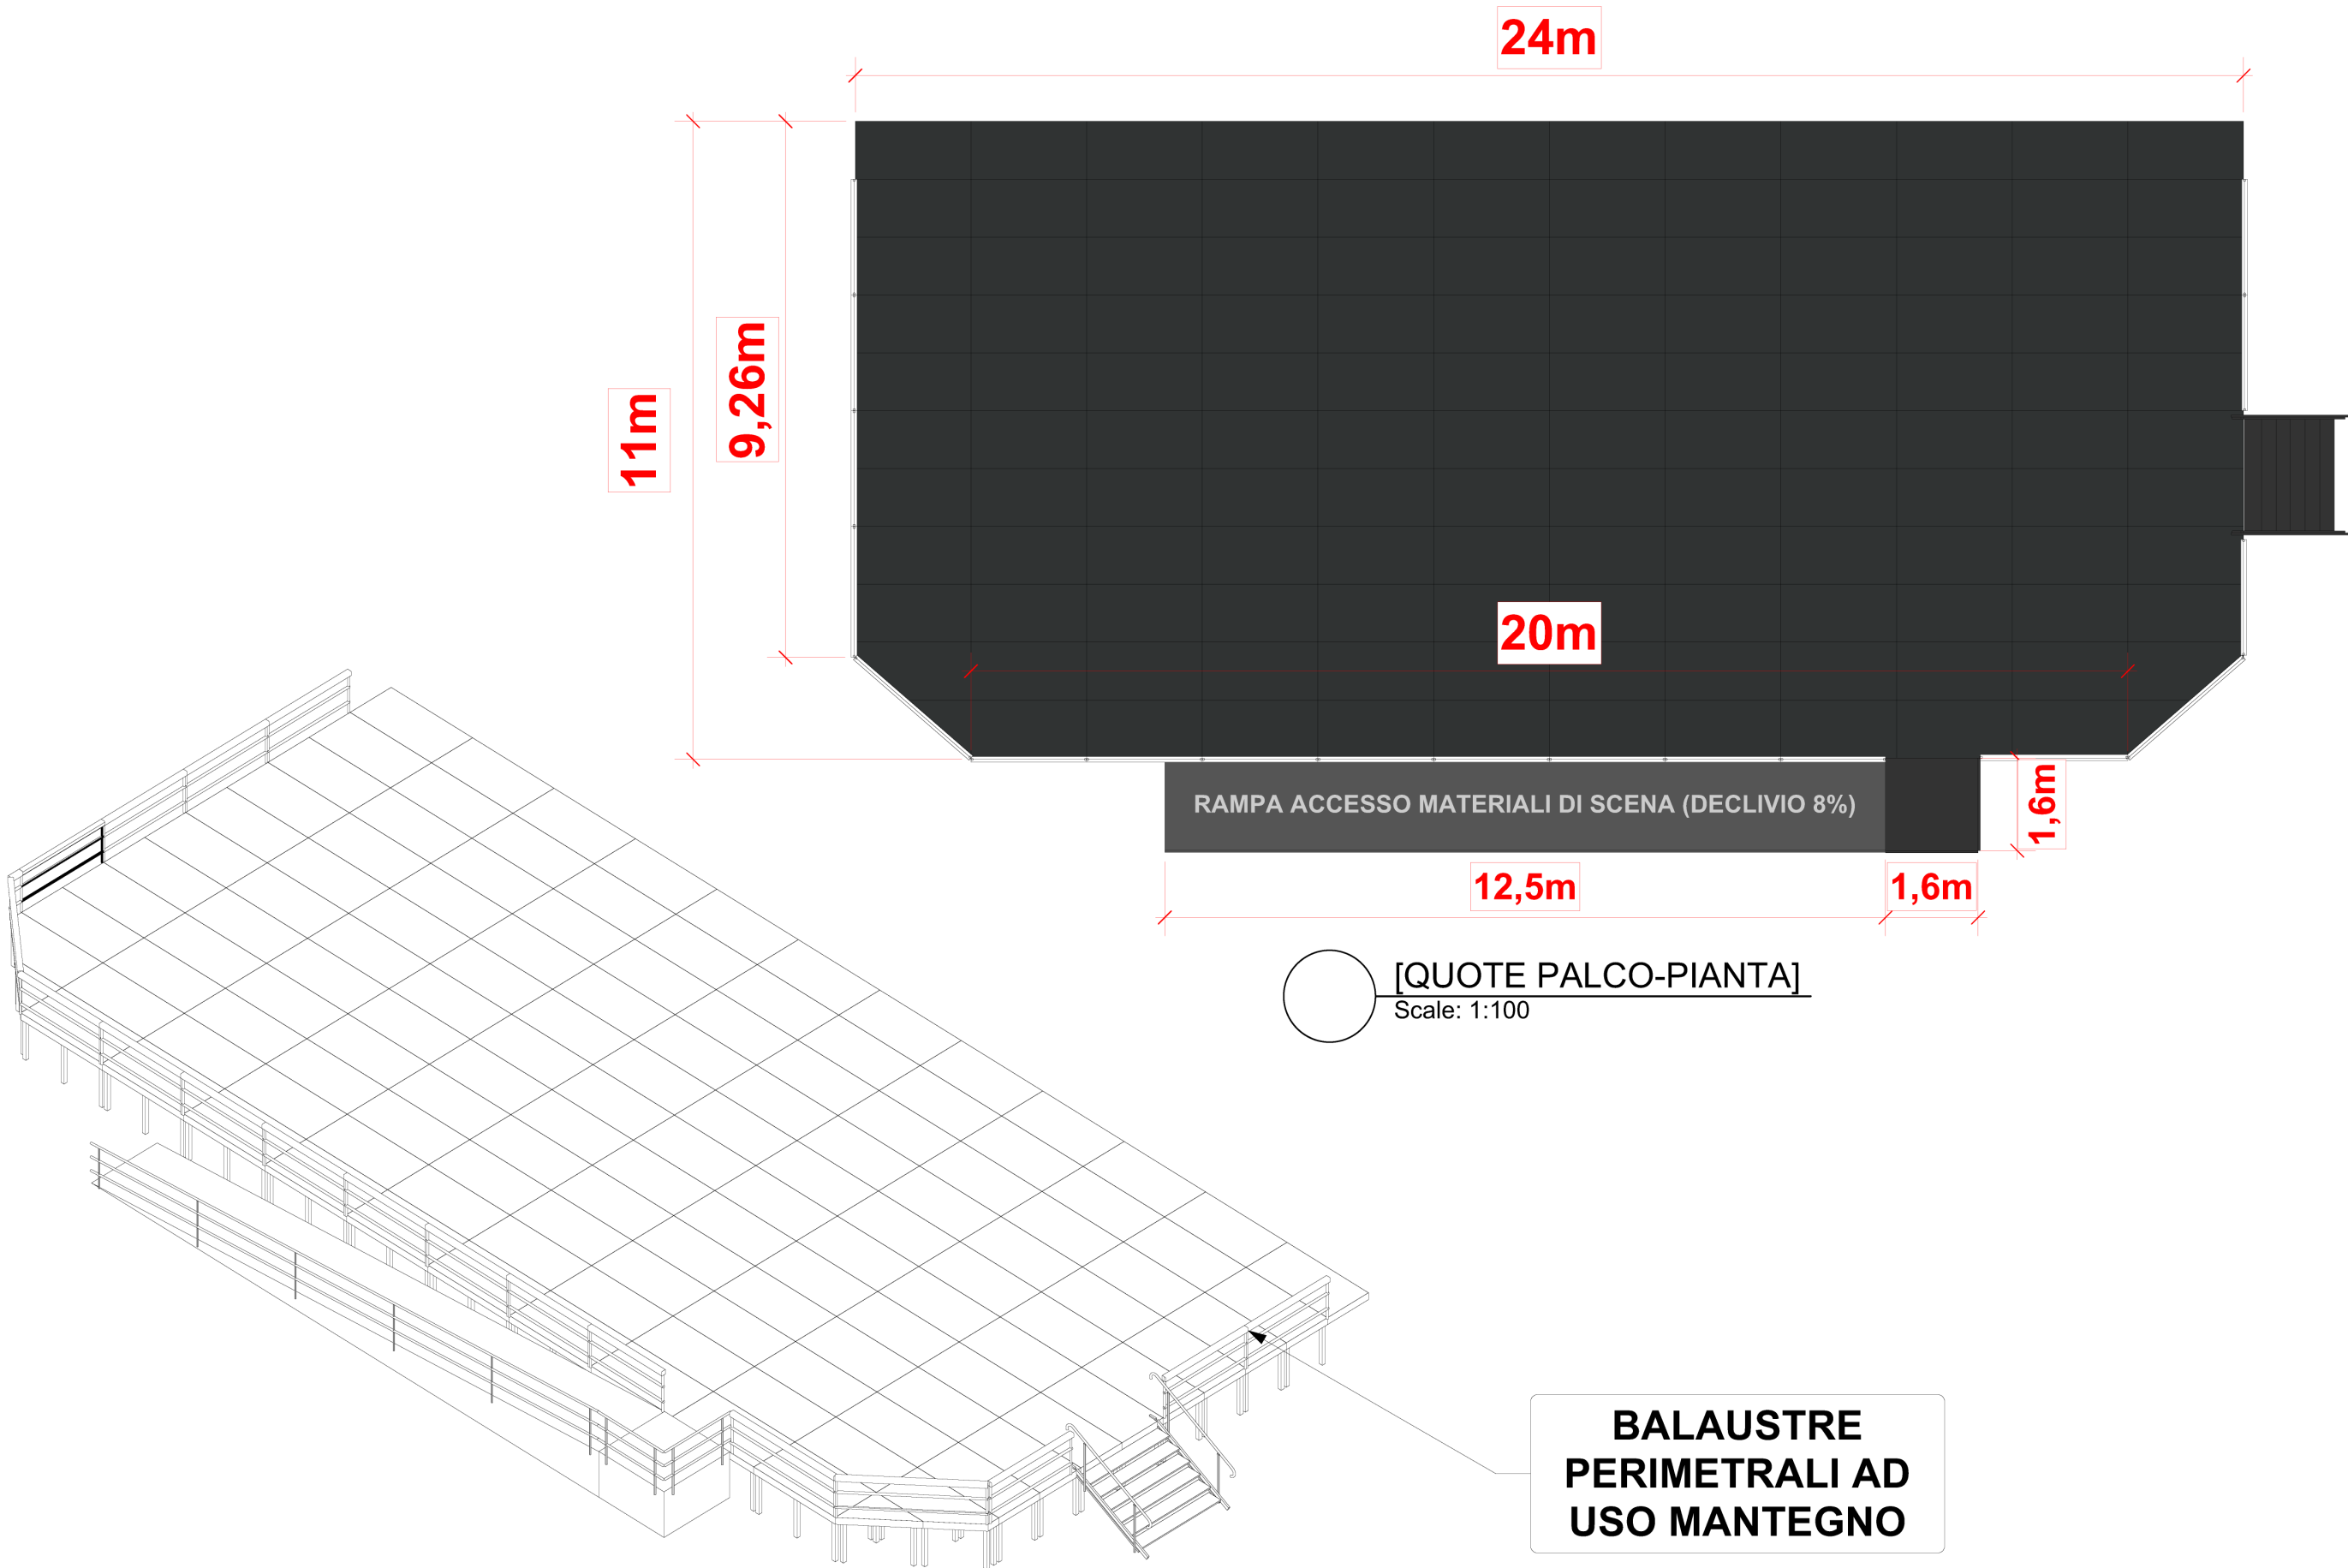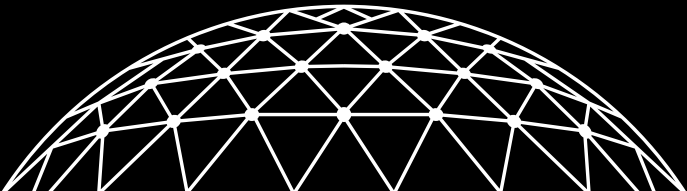


[PALCOSCENICO VISTA PROSPETTICA]
Scale: 1:100

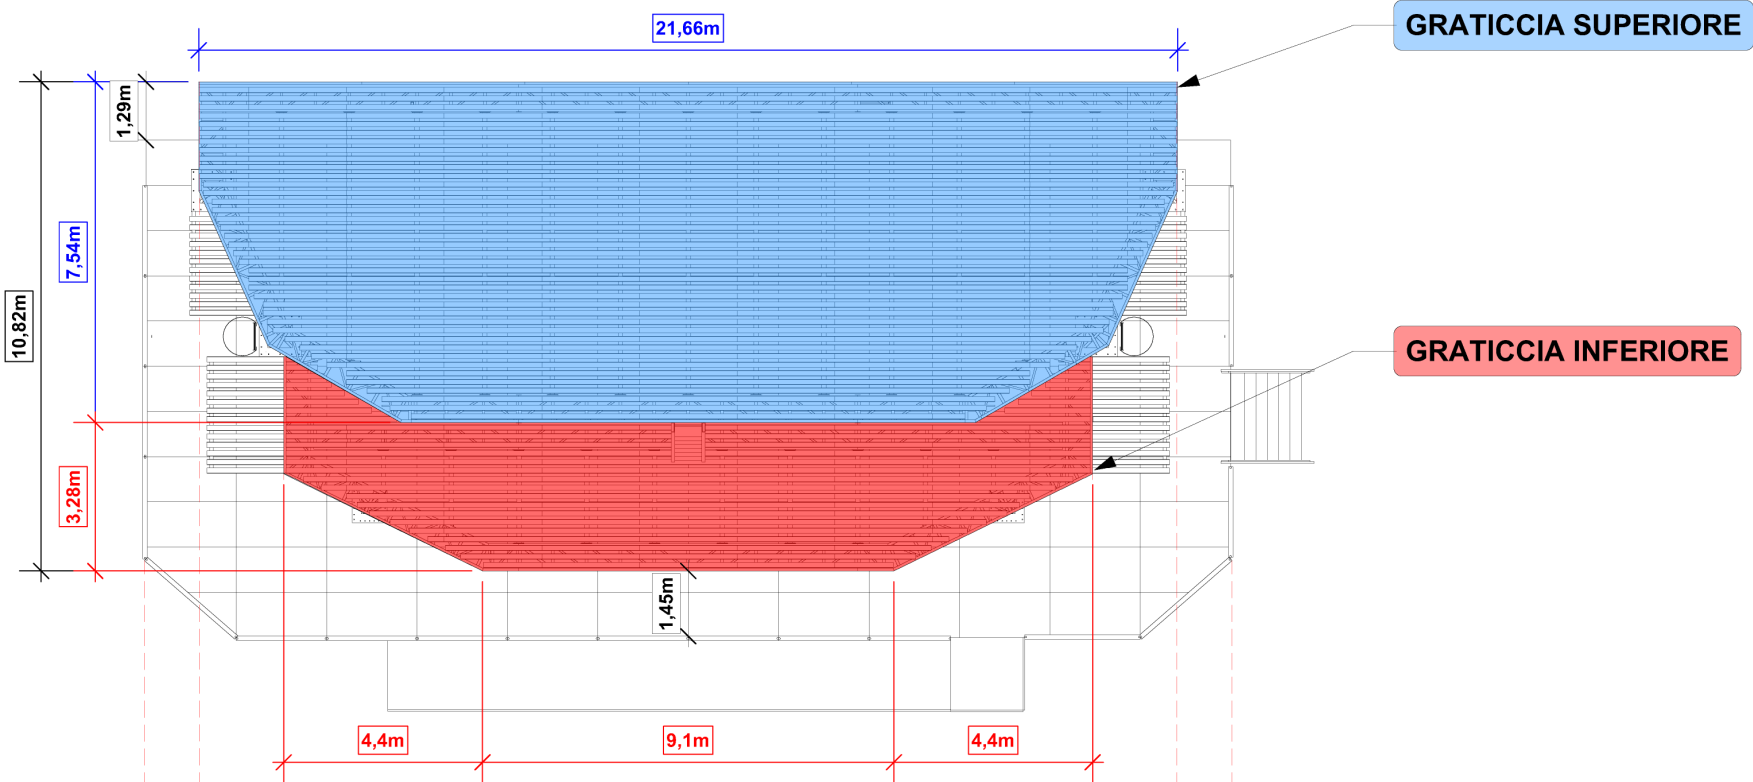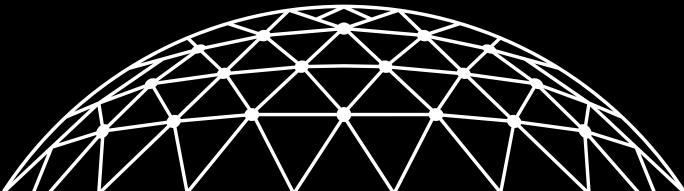


[QUOTE GRATICCIA-PIANTA]
Scale: 1:150

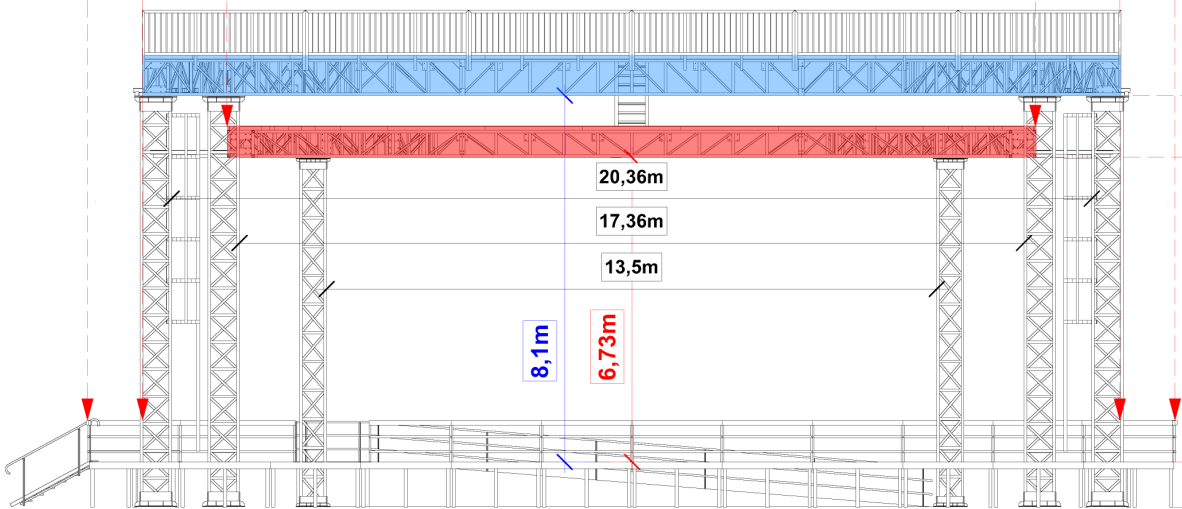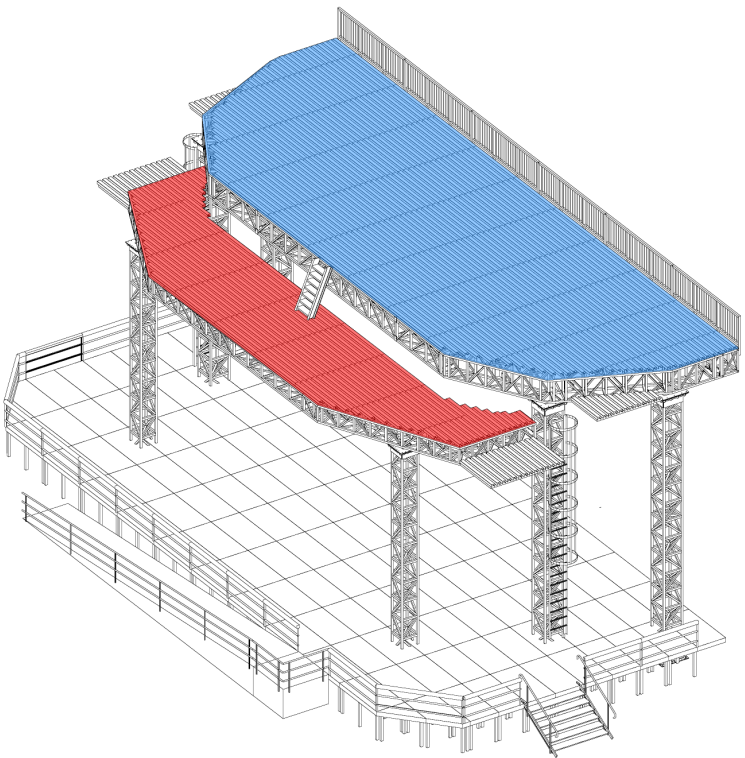

[QUOTE GRATICCIA-FRONTI]
Scale: 1:150

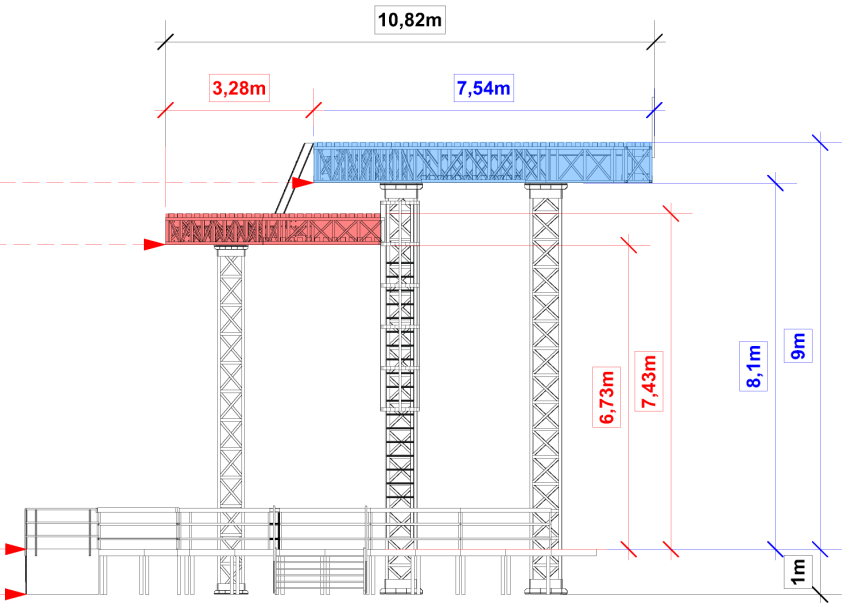

[QUOTE GRATICCIA-SEZIONE]
Scale: 1:150

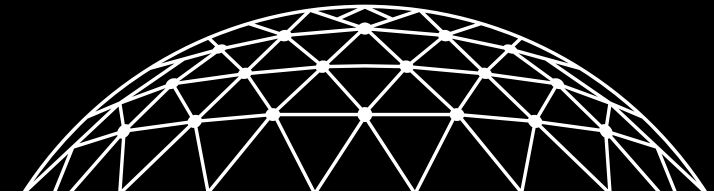

SCHEDA TECNICA

SALA

- Capienza:
 - a) Teatro: Capienza 1526
 - Posti a sedere n°1518
 - Posti riservati a disabili in carrozzina n° 8.
 - b) Sala concerto:
 - Posti in piedi in configurazione con Pit n° 2040;
 - c) Configurazione cene spettacolo n° 400 posti a sedere n° 40 tavoli tondi da 10 pax;
 - d) Meeting, eventi e congressi:
 - Sala 1 teatro n° 300 posti a sedere; Sala 2 n° 300 posti a sedere n° 30 tavoli tondi da 10 pax
 - Sala 1 teatro n° 700 posti a sedere; Sala 2 n° 700 posti in piedi.
- Sala climatizzata (caldo/freddo)
- Dimensioni:
 - a) Diametro sala teatro mt 45
 - b) Superficie sala teatro mq 1596
 - c) Distanza palco ultima fila mt 26,2
- Differenza di quota tra prima e ultima fila mt 0,80 (n° 4 gradoni con dislivello mt 0,20)

PALCOSCENICO

- Distanza palco-prima fila platea: mt 2
- Dimensioni: mt 24(L) x 11(P) x 1(A)
- Profondità max. utile: mt 9
- Larghezza max. utile: mt 19
- Boccascena: mt 20,3(L) x 8,1(A)
- Rivestimento: Legno massello pino di Svezia
- Inchiodabile: Si
- Declivio: 0%
- Scale di accesso al palco: n° 02 scale amovibili
- Distanza min. fondale-balastra retropalco: mt 1,45

GRATICCIA

- Piano graticcia: doghe in acciaio parallele al boccascena con asole per innesto rapido rocchetti
- Altezza graticcia superiore dal piano palcoscenico: mt 8,1
- Altezza graticcia inferiore dal piano palcoscenico: mt 6,7
- Profondità graticcia superiore: mt 7,54
- Profondità graticcia inferiore: mt 3,28

QUINTATURA E SIPARIO

- Muta nera: n° 05 Quinte per lato, n° 05 soffitti, fondale nero
- Comando Sipario: Manuale, elettrico, DMX

TIRI DI SCENA

- Truss motorizzate: n°04 Truss 30x30 mt 14(L) traslabili con tre motori ciascuna D8+ kg 500.
- N° 01 americana di sala mt 40x40 16(L) con n°16 ritorni 16A CEE, n°02 RJ45 cat6A Stp , n°02 cavi DMX (arrivo SL).
[Altezza mt 10, Distanza da filo proscenio mt 8,7]
- Tiri manuali (corda): Possibilità di installazione sull'intero piano del graticcio con rocchetti amovibili

REGIE

- Posizione regie: Fondo sala
- Spazio regie: n°02 praticabili amovibili mt 2(L) x 1(P)
- Distanza regie-palco: mt 26,2
- Alimentazione elettrica: n°01 32A CEE Trifase, n°03 16A CEE monofase
- Trasporti Regia-Palco: n°16 RJ45 cat6A Stp, n°04 DMX, n°24 XLR (arrivo SL/SR), canalizzazione diretta per trasporti aggiuntivi compagnia

FORNITURA ELETTRICA

- Stage left: Powerlock 250A 3P+N+T / n°01 presa 125A CEE Trifase + n°01 presa 63A CEE Trifase + n°02 32A CEE Trifase. Assorbimento max. (155Kw)
- Downstage right: n°01 presa 63A CEE Trifase + n°01 32A CEE Trifase + n°01 16A CEE monofase. Assorbimento max. (39Kw)
- Downstage left: n°01 presa 63A CEE Trifase + n°01 32A CEE Trifase + n°01 16A CEE monofase. Assorbimento max. (39Kw)
- Graticcia: n°02 32A CEE Trifase + n°03 16A CEE monofase
- Platea: n°12 16A CEE monofase

AUDIO



- Appendimenti PA: n° 02 motori D8+ kg 1000 (n°01 x SL, n°01 x SR) filo proscenio
- Altezza piano platea-appendimento: mt 9
- Interasse tra i punti di sospensione del PA: mt 18

CARICO/SCARICO ATTREZZATURE

- Scarico retropalco SL con approdo a quota platea, con rampa per accesso materiali sul palco mt 12,5 (declivio 8%)

CAMERINI E SERVIZI

- 1 camerino uomo con disimpegno e bagno (lavabo, doccia, wc)
- 1 camerino donna con disimpegno e bagno (lavabo, doccia, wc)
- 1 camerino compagnia uomini da n°12 postazioni con lavabo, doccia, wc
- 1 camerino compagnia donne da n°12 postazioni con lavabo, doccia, wc
- Sartoria
- Lavanderia
- Ufficio di produzione
- Sala retropalco adattabile a sala prove, disimpegno, servizio di ristoro per la compagnia durante gli eventi
- Sala meeting e coffe break n° 80 posti a sedere

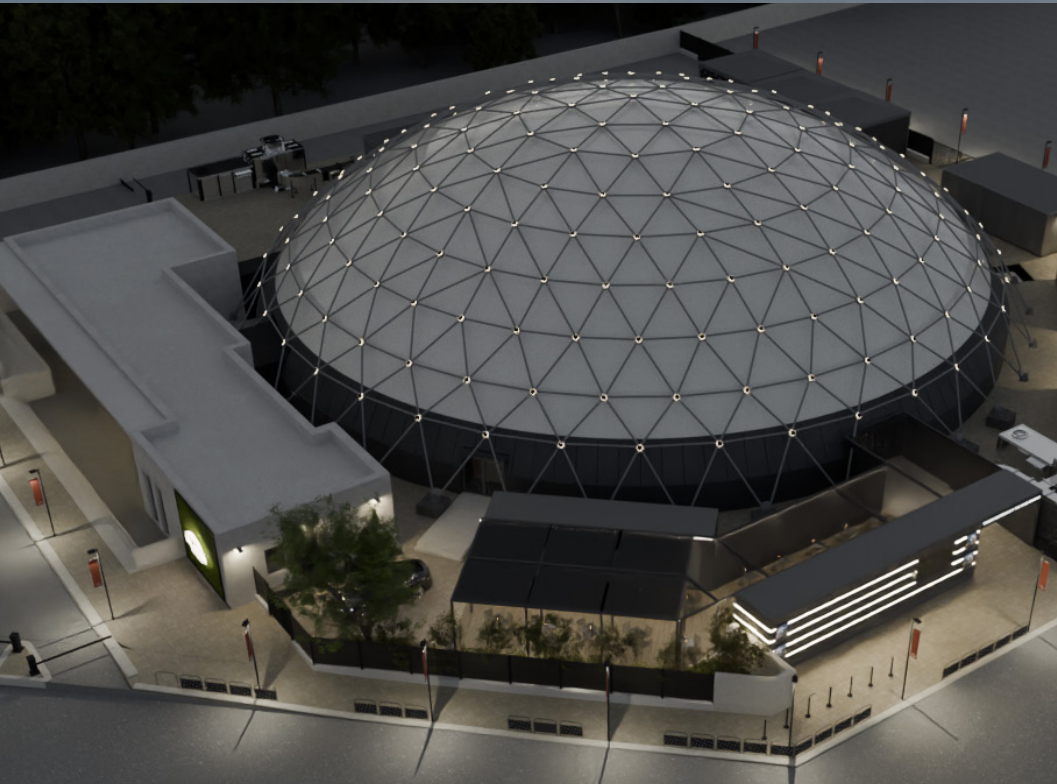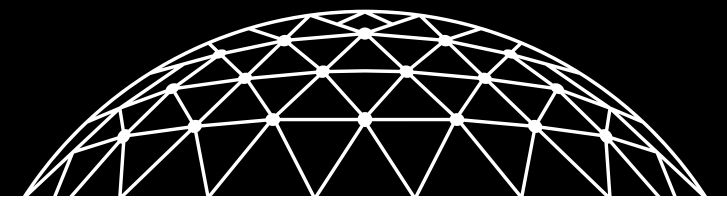



RESPONSABILE TECNICO

Roberto Colabufo – info@palatour.it

Largo On. Professor Renato dell'Andro, 70020 Bitritto (BA)
PALATOUR.IT